


# EGYEK-OHAT SZABÁLYOZÁSI TERVE

M=1: 4000

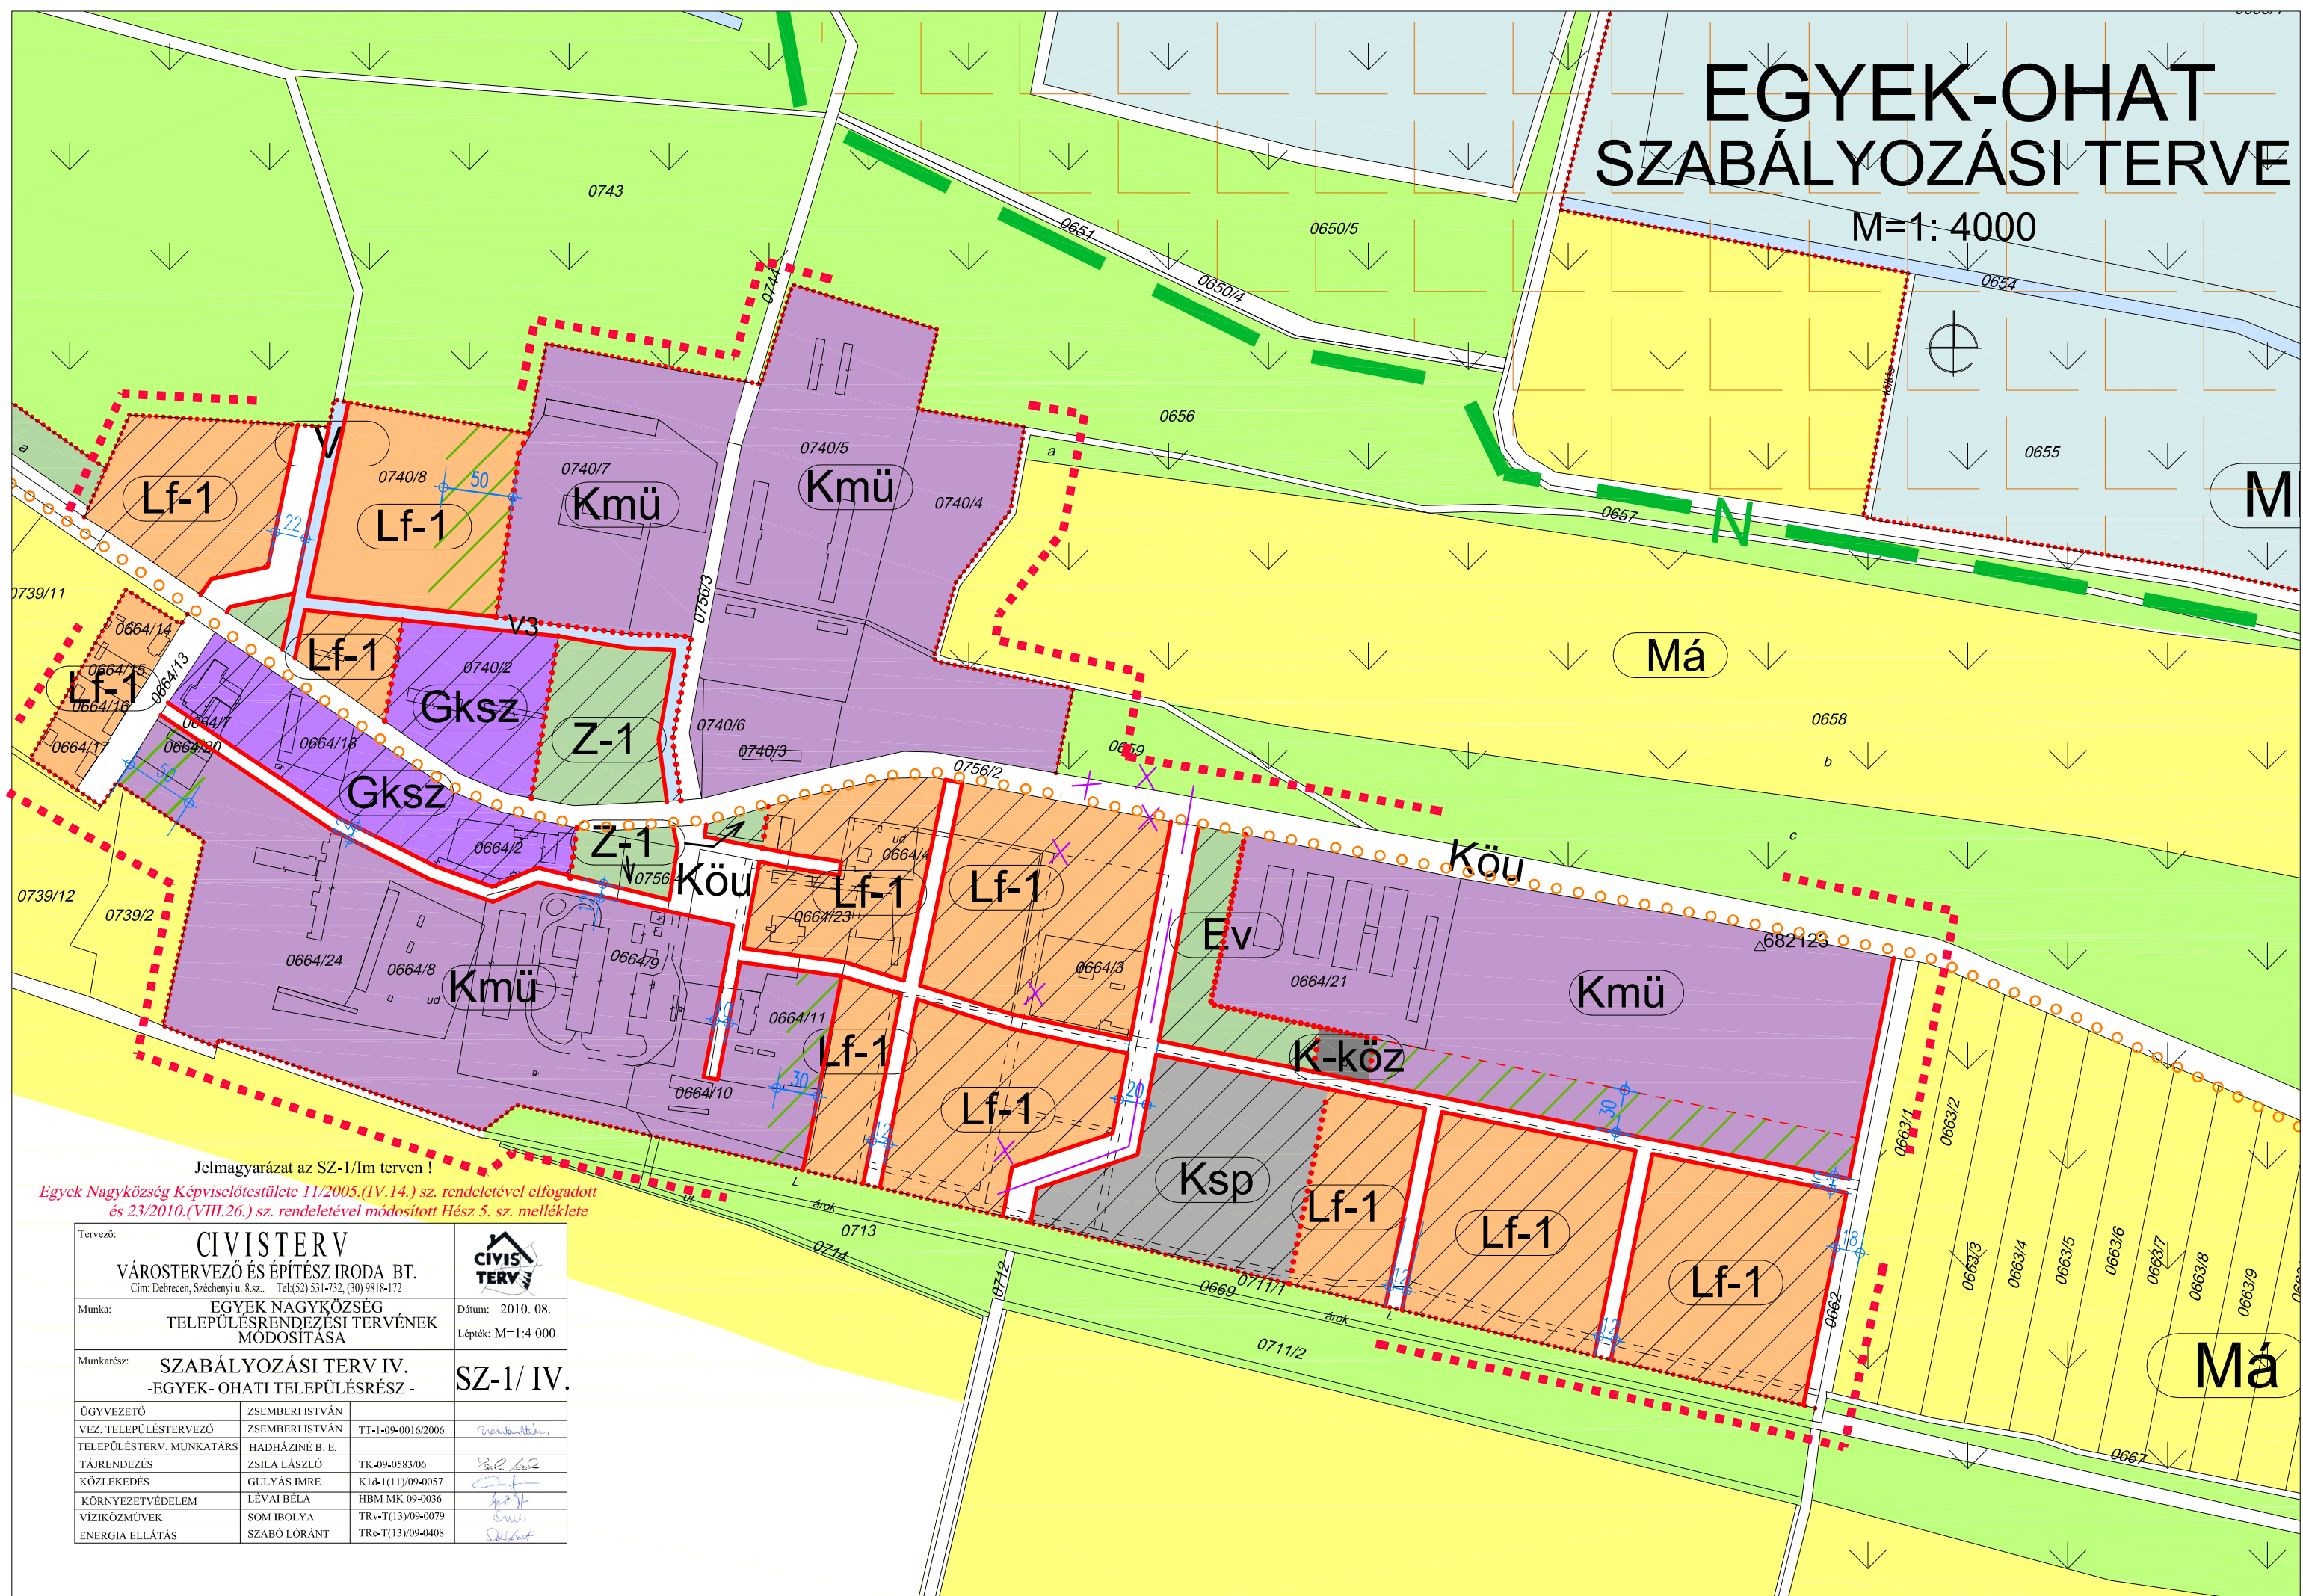

Jelmagyarázat az SZ-1/Im terven!

Egyek Nagyközség Képviselőtestülete 11/2005.(IV.14.) sz. rendeletével elfogadott és 23/2010.(VIII.26.) sz. rendeletével módosított Hész 5. sz. melléklete

Tervező:	<b>CIVISTERV</b> VÁROSTERVEZŐ ÉS ÉPÍTÉSZ IRODA BT. Cím: Debrecen, Széchenyi u. 8.sz... Tel:(52) 531-732, (30) 9818-172		
Munka:	EGYEK NAGYKÖZSÉG TELEPÜLÉSRENDEZÉSI TERVÉNEK MÓDOSÍTÁSA		Dátum: 2010. 08. Lépték: M=1:4 000
Munkarész:	SZABÁLYOZÁSI TERV IV. -EGYEK- OHATI TELEPÜLÉSRSZ -		SZ-1/ IV.
ÜGYVEZETŐ	ZSEMBERI ISTVÁN	TT-1-09-0016/2006	<i>Zsembéri István</i>
VEZ. TELEPÜLÉSTERVEZŐ	ZSEMBERI ISTVÁN		
TELEPÜLÉSTERV. MUNKATÁRS	HADHÁZINÉ B. E.		<i>Hadháziné B. E.</i>
TÁJRENDEZÉS	ZSILA LÁSZLÓ	TK-09-0583/06	<i>Zsila László</i>
KÖZLEKEDÉS	GULYÁS IMRE	K16-1(11)/09-0057	<i>Gulyás Imre</i>
KÖRNYEZETVÉDELME	LÉVAI BÉLA	HBM MK 09-0036	<i>Lévai Béla</i>
VÍZIKÖZMŰVEK	SOM IBOLYA	TRv-T(13)/09-0079	<i>Som Ibolya</i>
ENERGIA ELLÁTÁS	SZABÓ LÓRÁNT	TRv-T(13)/09-0408	<i>Szabó Lóránt</i>